


PRZEKRÓJ PRZEZ KORYTO ACO

SKALA 1:10

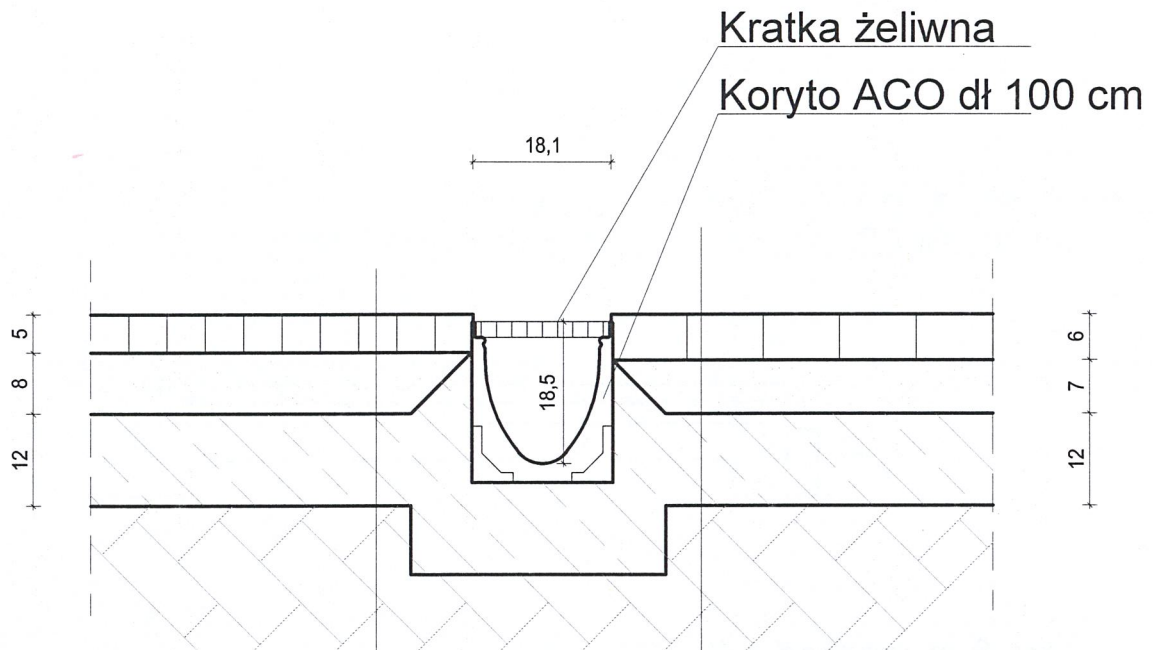

Kostka granitowa 5 cm.

Podsypka piaskowo cementowa

Chudy beton B10 gr. 12 cm

Grunt rodzimy

Kostka betonowa 6 cm.


Podsypka piaskowo cementowa

Chudy beton B10 gr. 12 cm

Grunt rodzimy

TEMAT:	WYKONANIE RENOWACJI COKOŁU KOŚCIOŁA P.W. NARODZENIA NAJŚWIĘTRZEJ MARYI PANNY W BEBELNO WIEŚ WRAZ Z ODWODNIENIEM			
ADRES INWESTYCJI: INWESTOR:	29-100 WŁOSZCZOWA BEBELNO WIEŚ 45 PARAFIA POD WEZWANIEM NARODZIN NAJŚWIĘTSZEJ MARYI PANNY 29-100 WŁOSZCZOWA, BEBELNO WIEŚ			
STADIUM:	PROJEKT BUDOWLANY	BRANŻA:	ARCHITEKTURA	
RYSunEK:	PRZEKRÓJ PRZEZ KORYTO ACO			
	IMIĘ I NAZWISKO	NR UPRAWNIEN	PODPIS	DATA: 05-2024
PROJEKTANT:	mgr inż. arch. TOMASZ ZATORSKI	258/SW/OKK/2016		SKALA: 1:10
OPRACOWAŁ:	ADAM PRZEPIÓRA			NR RYS. A2

PRZEKRÓJ PRZEZ CHODNIK SKALA 1:25

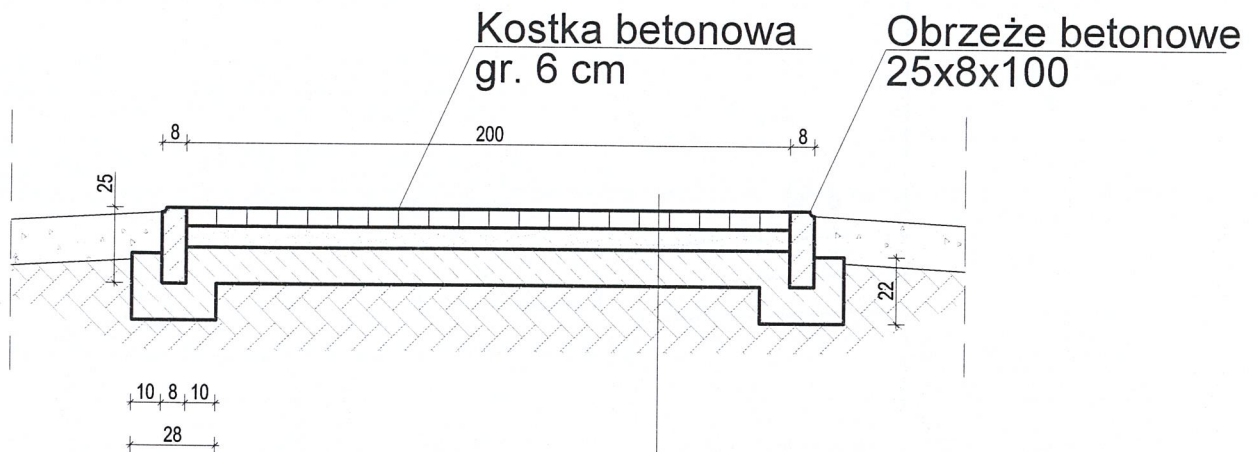


Kostka betonowa 6 cm.
 Podsypka piaskowo cementowa
 Chudy beton B10 gr. 12 cm
 Grunt rodzimy

TEMAT:	WYKONANIE RENOWACJI COKOŁU KOŚCIOŁA P.W. NARODZENIA NAJŚWIĘTRZEJ MARYI PANNY W BEBELNIE WRAZ Z ODWODNIENIEM		
ADRES INWESTYCJI:	29-100 WŁOSZCZOWA BEBELNO WIEŚ 45		
INWESTOR:	PARAFIA POD WEZWANIEM NARODZIN NAJŚWIĘTSZEJ MARYI PANNY 29-100 WŁOSZCZOWA, BEBELNO WIEŚ		
STADIUM:	PROJEKT BUDOWLANY	BRANŻA:	ARCHITEKTURA
RYSUNEK:	PRZEKRÓJ PRZEZ CHODNIK		
	IMIĘ I NAZWISKO	NR UPRAWNIEN	PODPIS
PROJEKTANT:	mgr inż. arch. TOMASZ ZATORSKI	258/SW/DKK/2016	
OPRACOWAŁ:	ADAM PRZEPIÓRA		
			DATA: 05-2024
			SKALA: 1:500
			NR RYS. A3

ARCHITEKTURA PROJEKT BUDOWA
 25-562 Kielce, ul. PERZYBY/INA 8
 Tel. +48 606 393 370



PRZEKRÓJ PRZEZ OPASKĘ SKALA 1:25

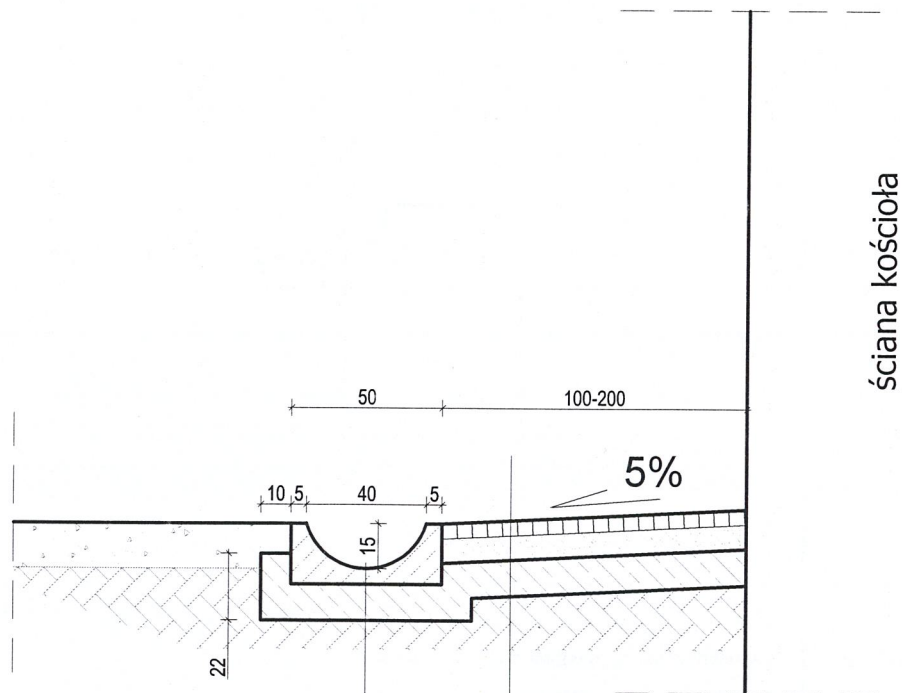

Koryto prefabrykowane gł. 15 cm
Chudy beton B10 gr. 12 cm
Grunt rodzimy

Kostka granitowa 5 cm.
Podsypka piaskowo cementowa
Chudy beton B10 gr. 12 cm
Grunt rodzimy


TEMAT:	WYKONANIE RENOWACJI COKOŁU KOŚCIOŁA P.W. NARODZENIA NAJŚWIĘTRZEJ MARYI PANNY W BEBELNIE WRAZ Z ODWODNIENIEM		
ADRES INWESTYCJI:	29-100 WŁOSZCZOWA BEBELNO WIEŚ 45		
INWESTOR:	PARAFIA POD WEZWANIEM NARODZIN NAJŚWIĘTSZEJ MARYI PANNY 29-100 WŁOSZCZOWA, BEBELNO WIEŚ		
STADIUM:	PROJEKT BUDOWLANY	BRANŻA:	ARCHITEKTURA
RYSUNEK:	PRZEKRÓJ PRZEZ OPASKĘ KOŚCIOŁA		
	IMIĘ I NAZWISKO	NR UPRAWNIEN	PODPIS
PROJEKTANT:	mgr inż. arch. TOMASZ ZATORSKI	258/SW/DKK/2016	<i>[Signature]</i>
OPRACOWAŁ:	ADAM PRZEPIÓRA		
			DATA: 05-2024
			SKALA: 1:25
			NR RYS. A4

ARCHITEKTURA PROJEKT BUDOWA
25-562 Kielce, ul. PERYFERYJNA 8
Tel. +48 606 393 370



SKALA 1:50

kostka brukowa betonowa
 podsypka piaskowa stabilizowana cementem
 kruszywo zagęszczone frakcji 5-8 mm
 grunt rodzimy ubity po zdjęciu humusu

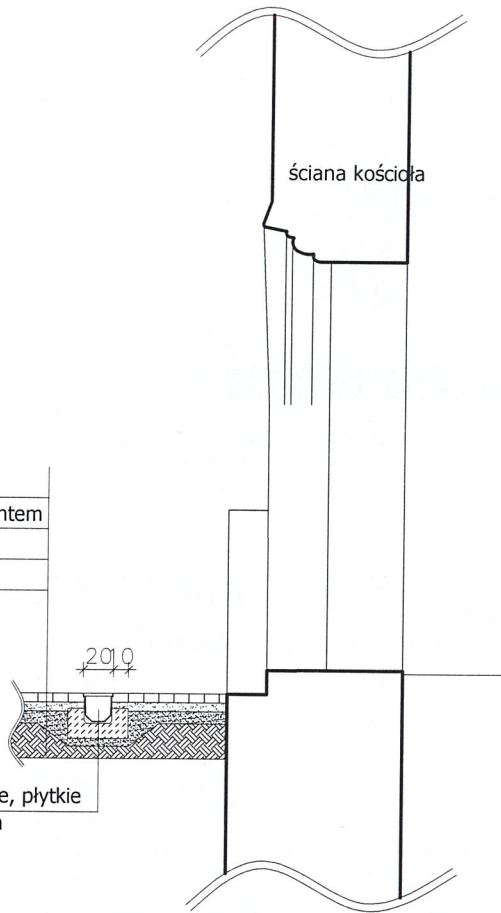


korytko odwadniające typowe, płytkie
 np. ACO dla małych obciążeń

PRZEKRÓJ AA

kostka brukowa granitowa drobnowymiarowa
 podsypka piaskowa stabilizowana cementem
 kruszywo zagęszczone frakcji 5-8 mm 7 cm
 grunt rodzimy ubity po zdjęciu humusu

ściana kościoła

odwodnienie- kształtka betonowa

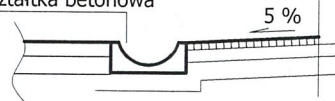

TEMAT:	WYKONANIE RENOWACJI COKOŁU KOŚCIOŁA P.W. NARODZENIA NAJŚWIĘTRZEJ MARYI PANNY W BEBELNO WIEŚ WRAZ Z ODWODNIENIEM		
ADRES INWESTYCJI:	29-100 WŁOSZCZOWA BEBELNO WIEŚ 45		
INWESTOR:	PARAFIA POD WEZWANIEM NARODZIN NAJŚWIĘTSZEJ MARYI PANNY 29-100 WŁOSZCZOWA, BEBELNO WIEŚ		
STADIUM:	PROJEKT BUDOWLANY	BRANŻA:	ARCHITEKTURA
RYSUNEK:	PRZEKRÓJ PRZEZ KORYTO ACO I OPASKE		
IMIE I NAZWISKO	NR UPRAWNIEN	PODPIS	DATA: 05-2024
PROJEKTANT:	mgr inż. arch. TOMASZ ZATORSKI	258/SW/DKK/2016	SKALA: 1:50
OPRACOWAŁ:	ADAM PRZEPIÓRA		NR RYS. A5

ARCHITEKTURA PROJEKT BUDOWA
 25-562 Kielce, ul. PERYFERIAMA 8
 Tel. +48 606 393 370